

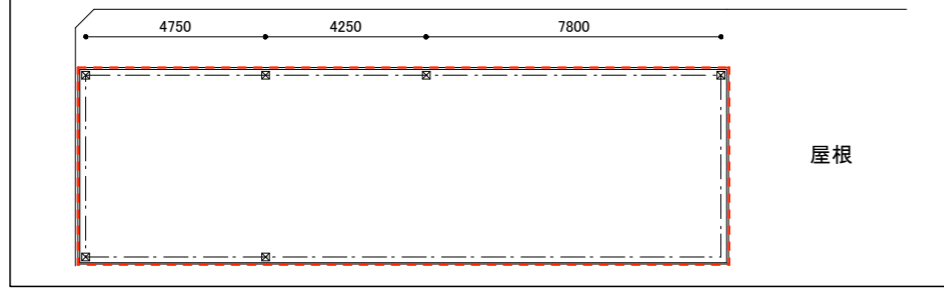


2階部分

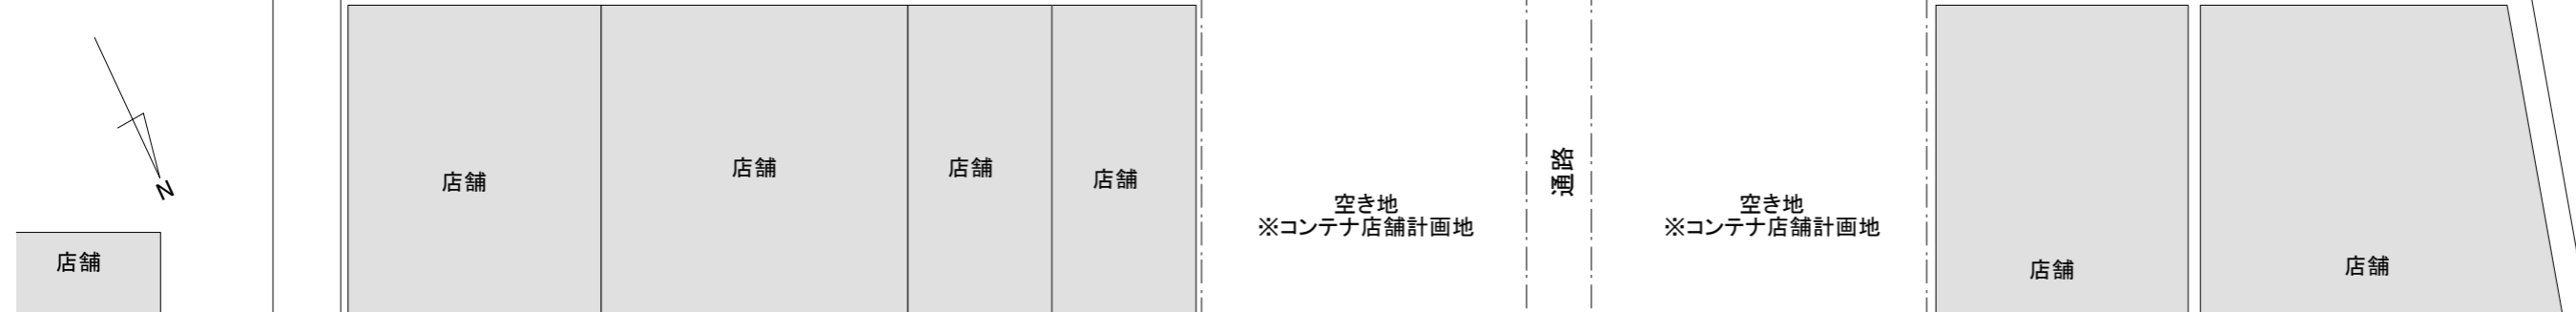

.....計画範囲:赤枠点線内

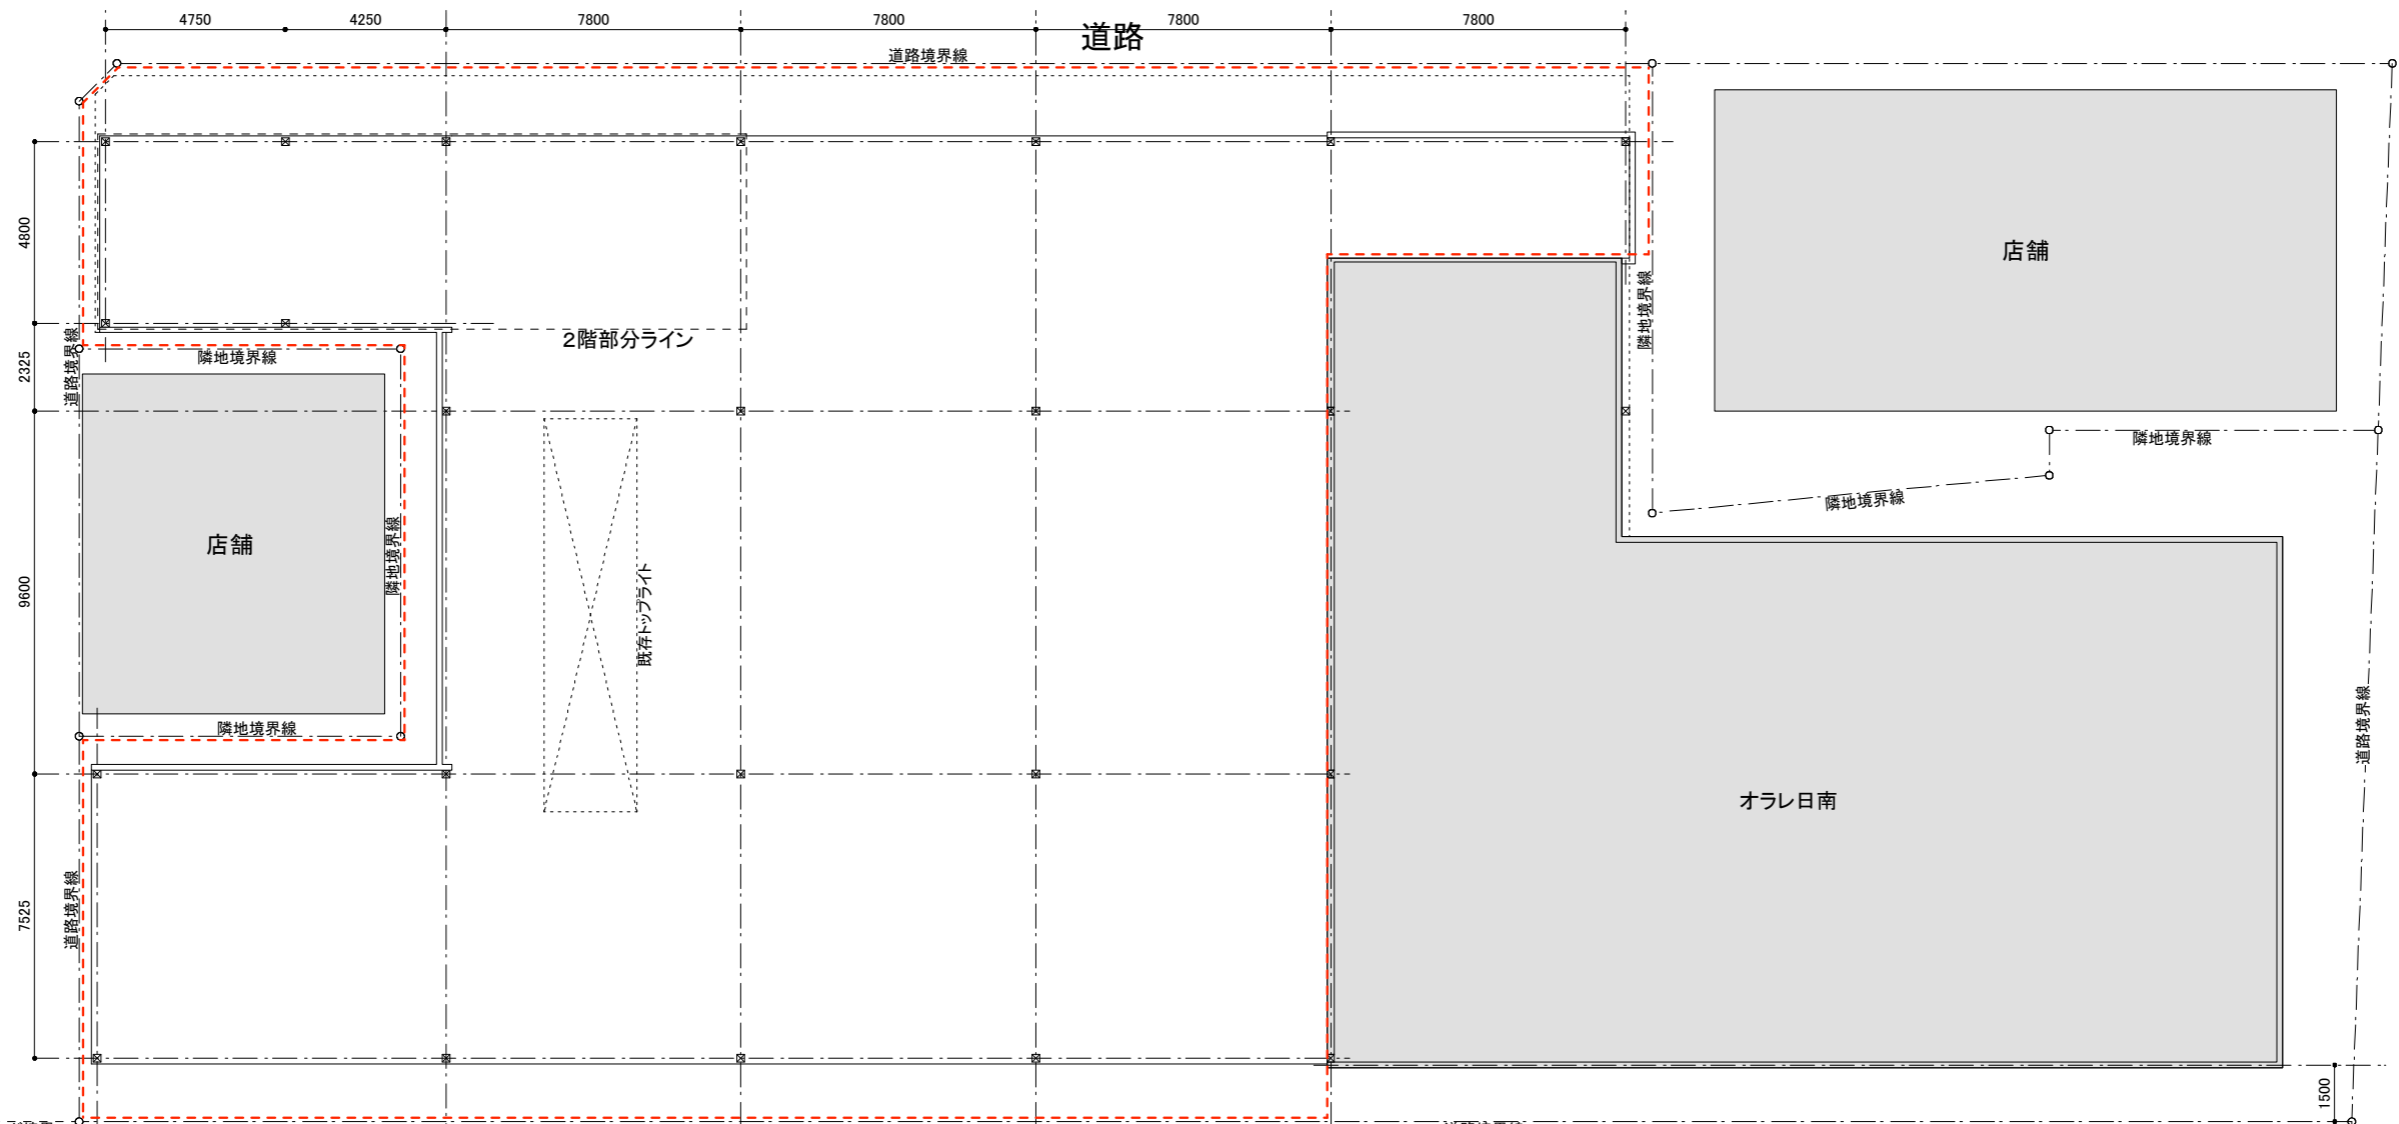

店舗